


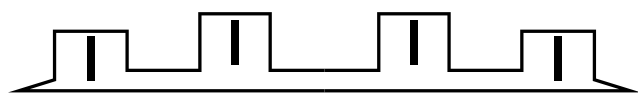

domlublin.pl
...bo mój dom to Lublin



Wzgórze Zelwerowicza

LUBLIN UL. ZELWEROWICZA

Garaż AB2


PIĘTRO -1

LP. POMIESZCZENIE	POW.[m ²]
1 Garaż	34,45 m ²


Uwaga: Podane na rysunku wymiary oraz powierzchnie pomieszczeń mają charakter projektowy i mogą nieznacznie różnić się od wymiarów i powierzchni w wybudowanym budynku.

Skala 1:100

0m 1m 2m 3m

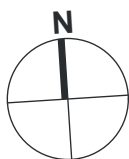


POŁOŻENIE GARAŻU W BUDYNKU

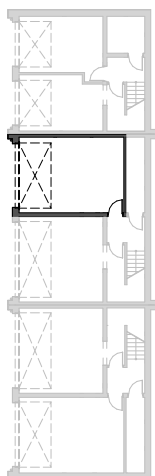

BUDYNEK AA

BUDYNEK AB

BUDYNEK AC

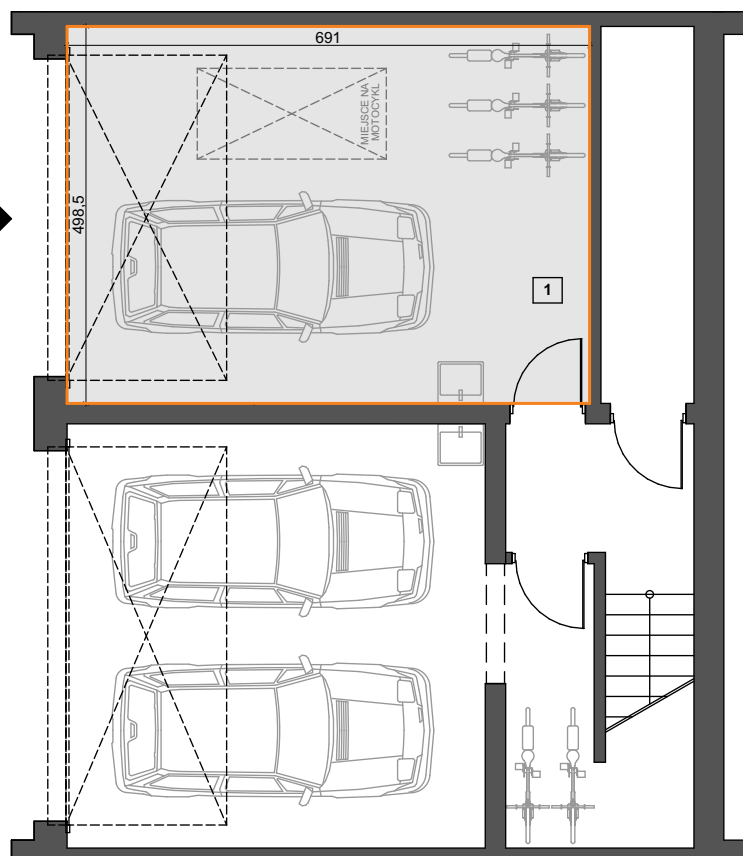

LOKALIZACJA BUDYNKU

