


LUBLIN UL. ZELWEROWICZA

AB2 64,86 m²

PIĘTRO

LP. POW. UŻYTKOWA 64,86 m²


1.1	Salon z aneksem kuchennym	59,92 m ²
1.2	Łazienka	4,94 m ²
	Balkon	11,05 m ²

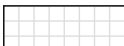 - Przestrzeń do dowolnej aranżacji.
Wymiary siatki: 20 x 20 cm

 - Ścianki działowe

Uwaga: Podane na rysunku wymiary oraz powierzchnie pomieszczeń mają charakter projektowy i mogą nieznacznie różnić się od wymiarów i powierzchni w wybudowanym budynku. Umeblowanie jest tylko wizualizacją i nie stanowi oferty handlowej - ma jedynie charakter poglądowy, przybliżający wielkość mieszkania.

POŁOŻENIE LOKALU W BYDYNKU

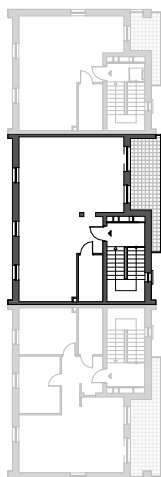

BUDYNEK AA



BUDYNEK AB

BUDYNEK AC

Skala 1:100

0m 1m 2m 5m

LOKALIZACJA BUDYNKU

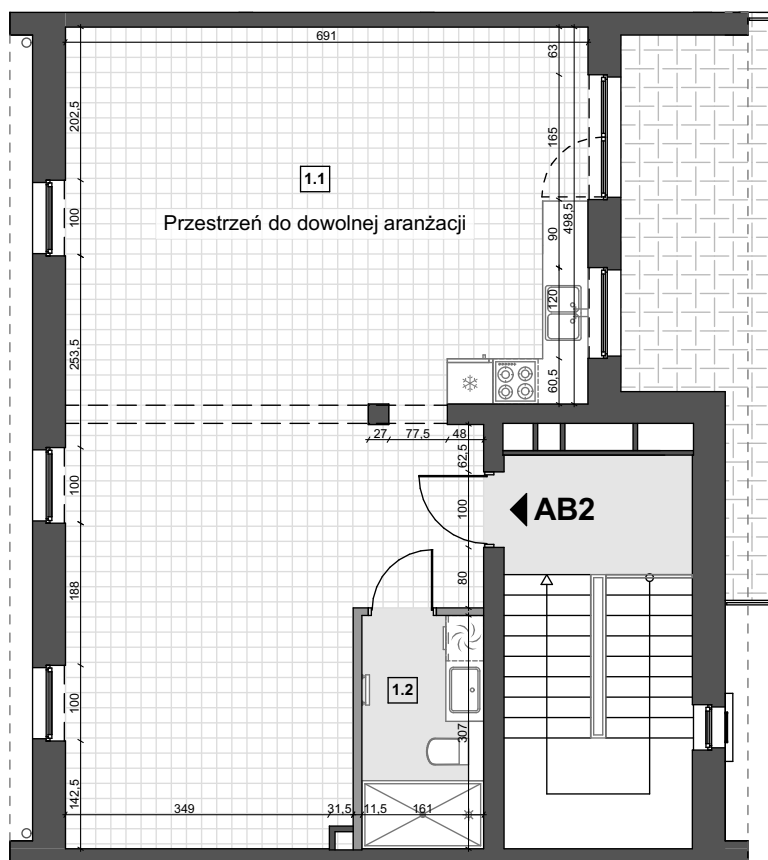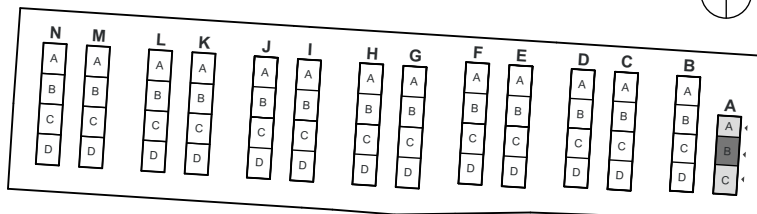

ELEWACJA WSCHODNIA

