

LUBLIN UL. ZELWEROWICZA

Garaż LB1


PIĘTRO -1

LP.	POMIESZCZENIE	POW.[m ²]
1	Garaż	38,77 m ²


Uwaga: Podane na rysunku wymiary oraz powierzchnie pomieszczeń mają charakter projektowy i mogą nieznacznie różnić się od wymiarów i powierzchni w wybudowanym budynku.

Skala 1:100

0m 1m 2m 3m

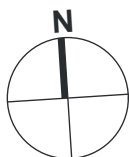

POŁOŻENIE GARAŻU W BUDYNKU

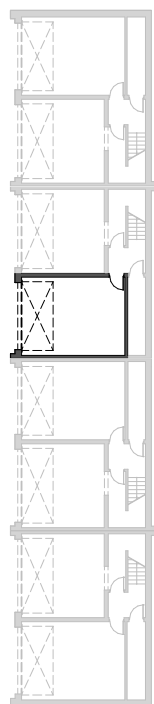


BUDYNEK LA

BUDYNEK LB

BUDYNEK LC

BUDYNEK LD

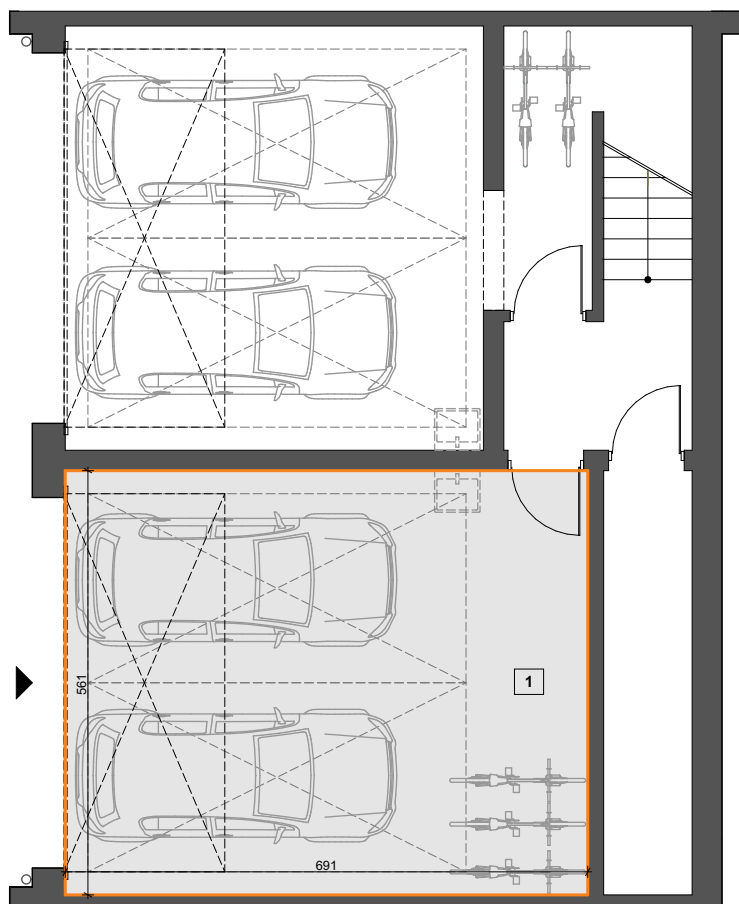

LOKALIZACJA BUDYNKU

