

LUBLIN UL. ZELWEROWICZA

## HA2 69,15 m<sup>2</sup>

PIĘTRO


LP. POW. UŻYTKOWA 69,15 m<sup>2</sup>

|     |                           |                      |
|-----|---------------------------|----------------------|
| 1.1 | Przedpokój                | 7,72 m <sup>2</sup>  |
| 1.2 | Łazienka                  | 4,94 m <sup>2</sup>  |
| 1.3 | Pokój 1                   | 11,64 m <sup>2</sup> |
| 1.4 | Pokój 2                   | 11,09 m <sup>2</sup> |
| 1.5 | Salon z aneksem kuchennym | 33,76 m <sup>2</sup> |
|     | Balkon                    | 12,69 m <sup>2</sup> |

— Ścianki działowe

Uwaga: Podane na rysunku wymiary oraz powierzchnie pomieszczeń mają charakter projektowy i mogą nieznacznie różnić się od wymiarów i powierzchni w wybudowanym budynku. Umeblowanie jest tylko wizualizacją i nie stanowi oferty handlowej - ma jedynie charakter poglądowy, przybliżający wielkość mieszkania.

POŁOŻENIE LOKALU W BYDYNKU

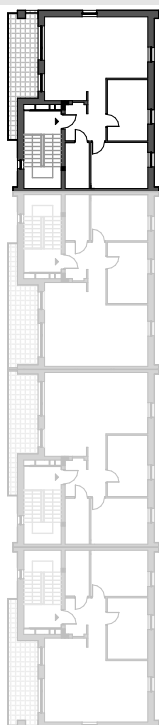



BUDYNEK HA

BUDYNEK HB

BUDYNEK HC

BUDYNEK HD

LOKALIZACJA BUDYNKU

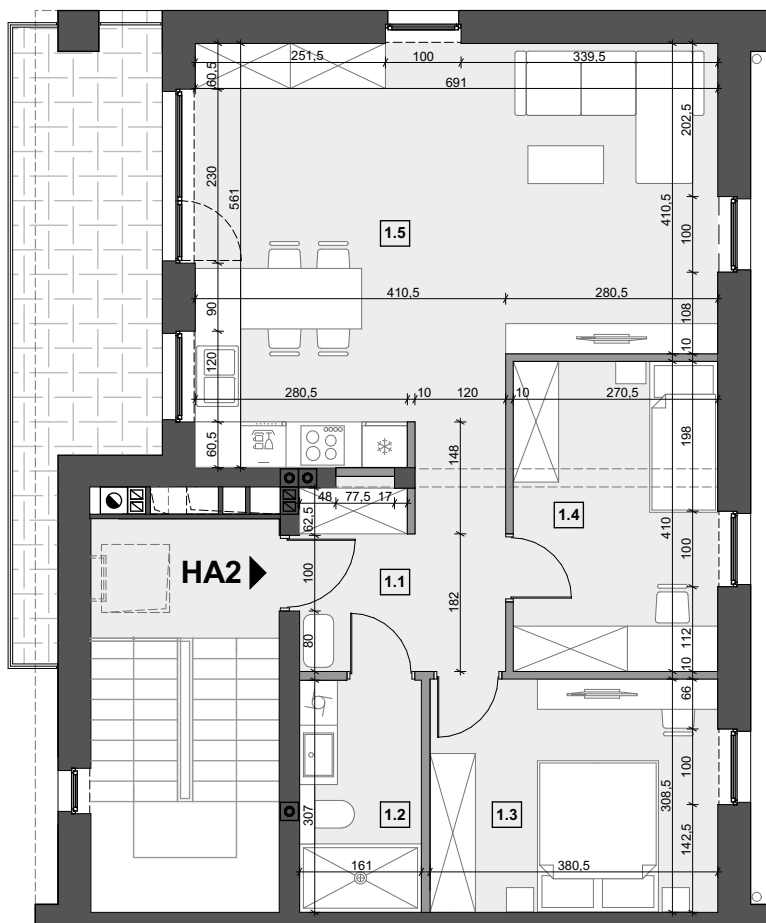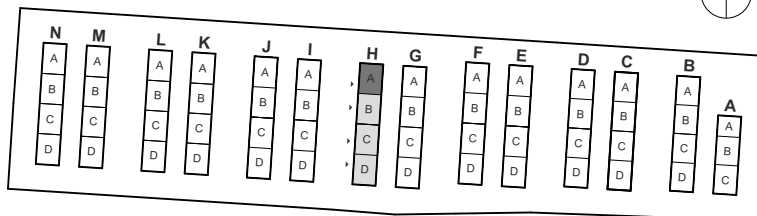

Skala 1:100

0m 1m 2m 5m

ELEWACJA ZACHODNIA

