

LUBLIN UL. ZELWEROWICZA

JD1 76,99 m²


PARTER

LP.	POW. UŻYTKOWA	76,99 m ²
0.1	Przedpokój	7,72 m ²
0.2	Łazienka	4,94 m ²
0.3	Pokój 1	11,74 m ²
0.4	Pokój 2	11,09 m ²
0.5	Salon z aneksem kuchennym	41,50 m ²
	Taras zielony	wg PZT

— - Ścianki działowe

Uwaga: Podane na rysunku wymiary oraz powierzchnie pomieszczeń mają charakter projektowy i mogą nieznacznie różnić się od wymiarów i powierzchni w wybudowanym budynku. Umeblowanie jest tylko wizualizacją i nie stanowi oferty handlowej - ma jedynie charakter poglądowy, przybliżający wielkość mieszkania.

POŁOŻENIE LOKALU W BYDYNKU

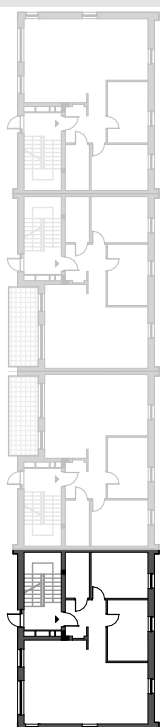


BUDYNEK JA



BUDYNEK JB

BUDYNEK JC

BUDYNEK JD

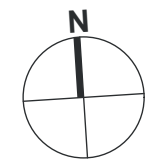

LOKALIZACJA BUDYNKU

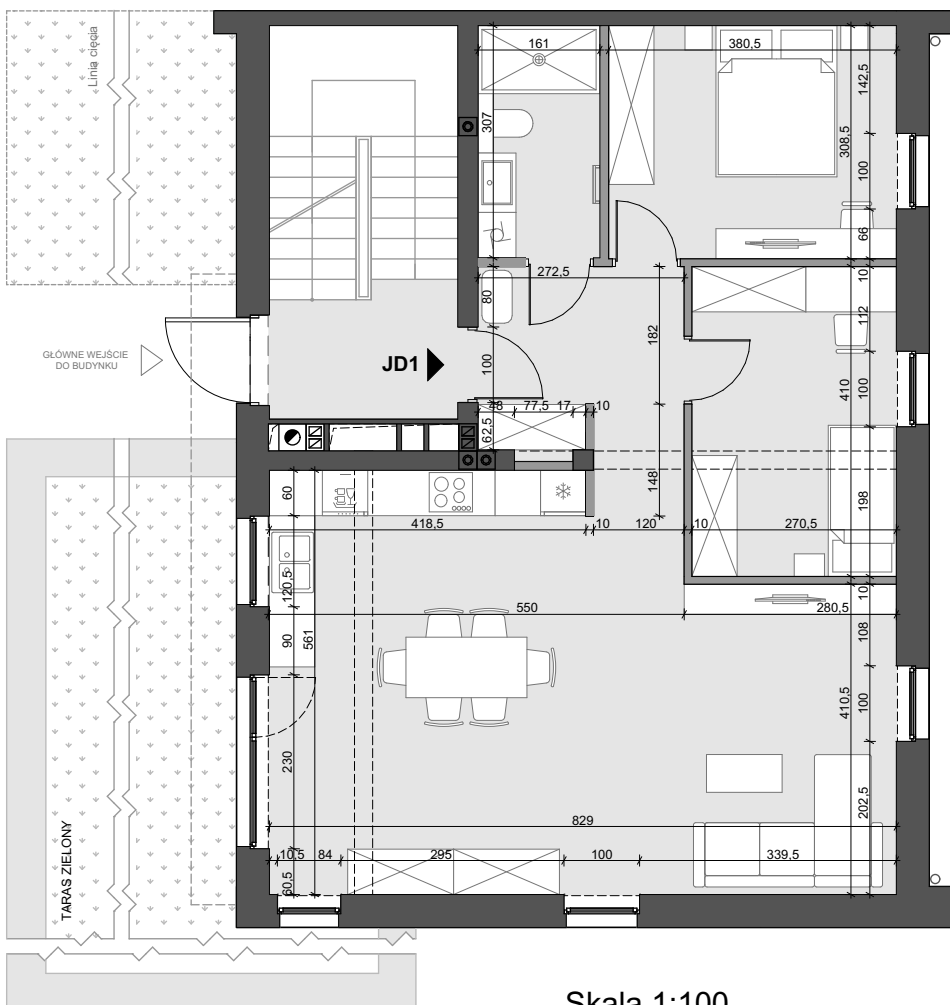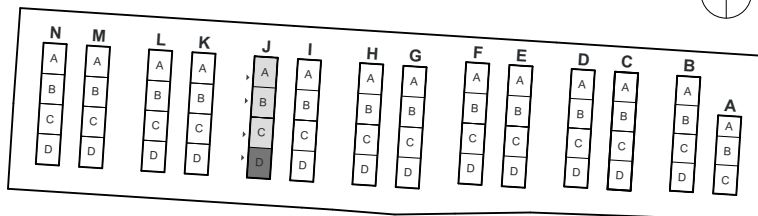

Skala 1:100

0m 1m 2m 5m

ELEWACJA ZACHODNIA

