

LUBLIN UL. ZELWEROWICZA

# Garaż GA2


PIĘTRO -1

| LP. | POMIESZCZENIE | POW.[m <sup>2</sup> ] |
|-----|---------------|-----------------------|
| 1   | Garaż         | 32,45 m <sup>2</sup>  |


Uwaga: Podane na rysunku wymiary oraz powierzchnie pomieszczeń mają charakter projektowy i mogą nieznacznie różnić się od wymiarów i powierzchni w wybudowanym budynku.

Skala 1:100

0m 1m 2m 3m

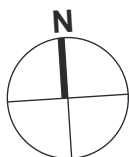

POŁOŻENIE GARAŻU W BUDYNKU

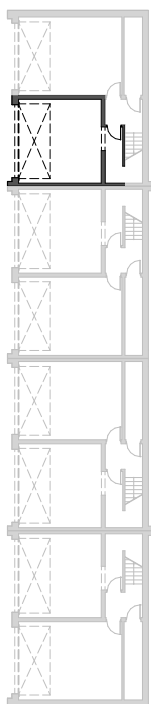


BUDYNEK GA

BUDYNEK GB

BUDYNEK GC

BUDYNEK GD

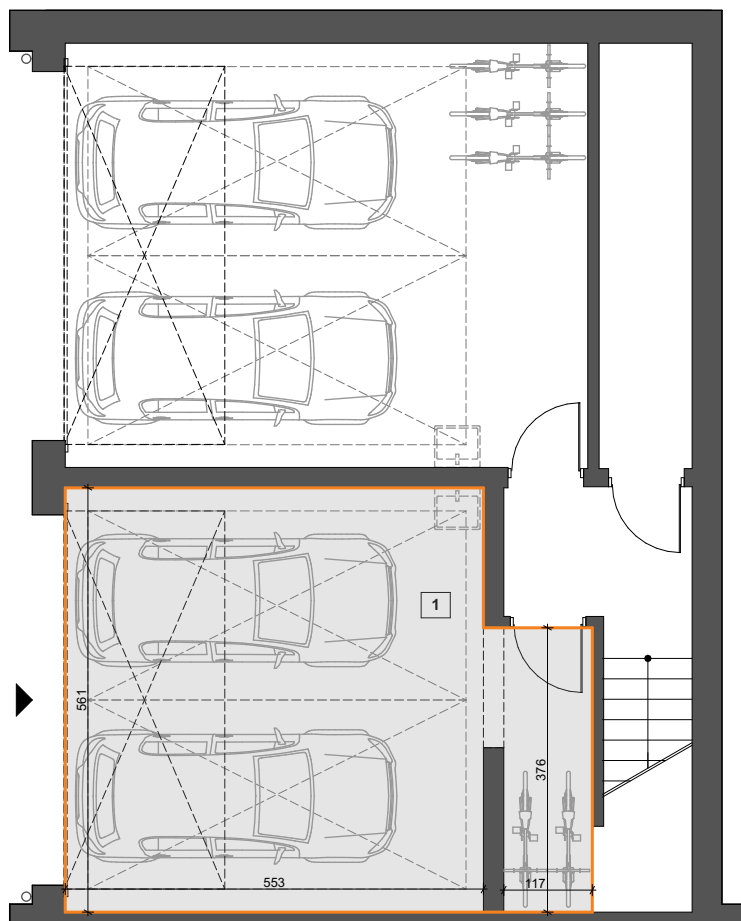

LOKALIZACJA BUDYNKU

