

LUBLIN UL. ZELWEROWICZA

PRZYKŁADOWA KONCEPCJA MIESZKANIA

DB1 64,58 m²


PARTER

LP.	POW. UŻYTKOWA	64,58 m ²
0.1	Przedpokój	7,72 m ²
0.2	Łazienka	4,94 m ²
0.3	Pokój 1	11,74 m ²
0.4	Pokój 2	10,21 m ²
0.5	Pokój 3	10,29 m ²
0.6	Salon z aneksem kuchennym	19,68 m ²
	Taras zielony	wg PZT

— - Ścianki działowe

Uwaga: Podane na rysunku wymiary oraz powierzchnie pomieszczeń mają charakter projektowy i mogą nieznacznie różnić się od wymiarów i powierzchni w wybudowanym budynku. Umeblowanie jest tylko wizualizacją i nie stanowi oferty handlowej - ma jedynie charakter poglądowy, przybliżający wielkość mieszkania.

POŁOŻENIE LOKALU W BUDYNKU

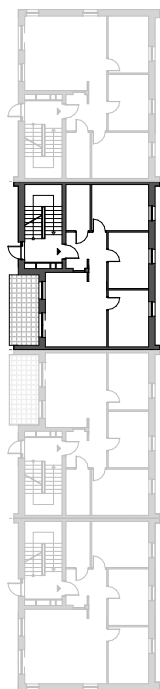


BUDYNEK DA

BUDYNEK DB

BUDYNEK DC


BUDYNEK DD

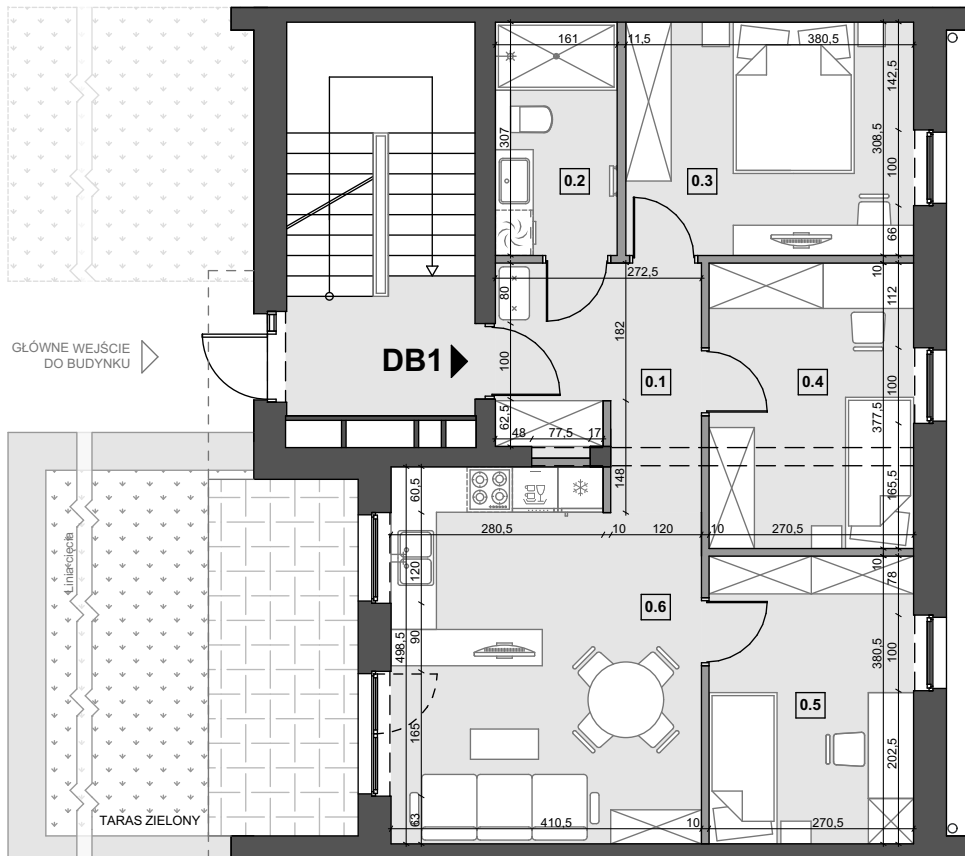

Skala 1:100



LOKALIZACJA BUDYNKU

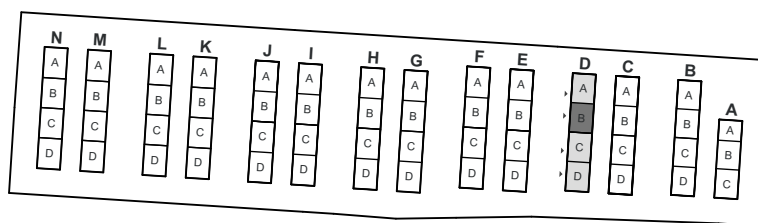

ELEWACJA ZACHODNIA

