

LUBLIN UL. ZELWEROWICZA

JC2 69,15 m²

PIĘTRO


LP. POW. UŻYTKOWA 69,15 m²

1.1	Przedpokój	7,72 m ²
1.2	Łazienka	4,94 m ²
1.3	Pokój 1	11,64 m ²
1.4	Pokój 2	11,09 m ²
1.5	Salon z aneksem kuchennym	33,76 m ²
	Balkon	12,35 m ²

— Ścianki działowe

Uwaga: Podane na rysunku wymiary oraz powierzchnie pomieszczeń mają charakter projektowy i mogą nieznacznie różnić się od wymiarów i powierzchni w wybudowanym budynku. Umeblowanie jest tylko wizualizacją i nie stanowi oferty handlowej - ma jedynie charakter poglądowy, przybliżający wielkość mieszkania.

POŁOŻENIE LOKALU W BUDYNKU

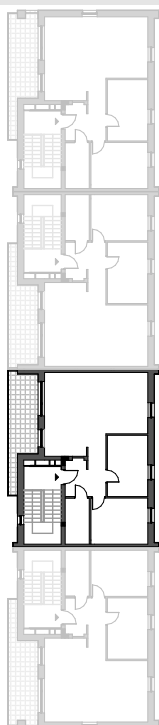



BUDYNEK JA

BUDYNEK JB

BUDYNEK JC

BUDYNEK JD

LOKALIZACJA BUDYNKU

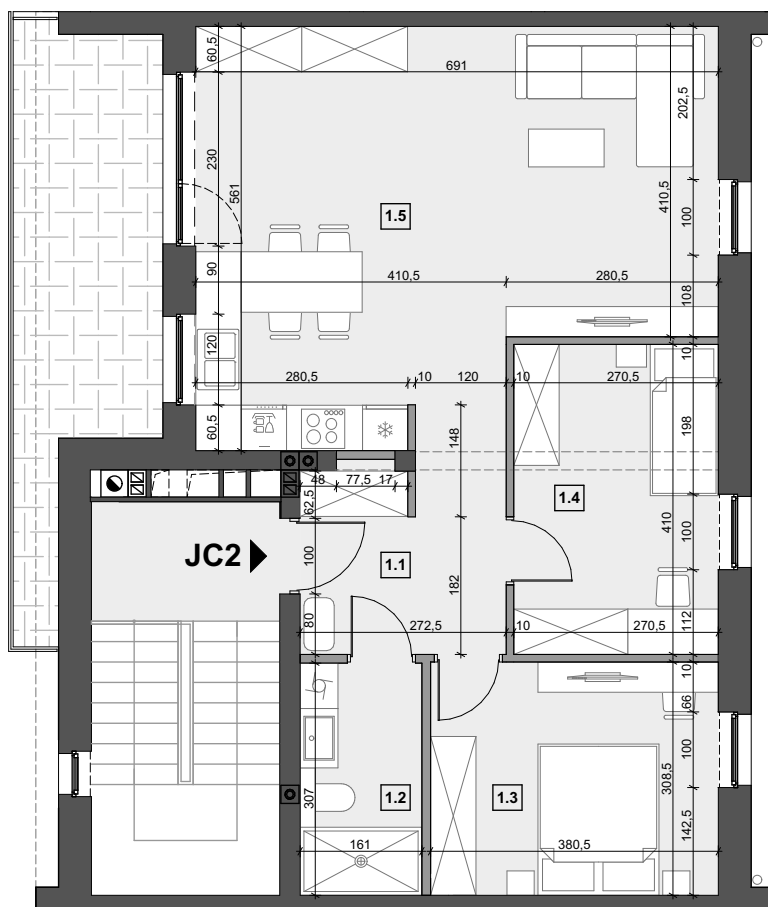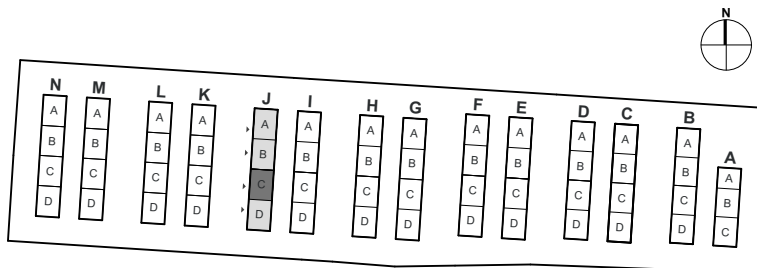

Skala 1:100

0m 1m 2m 5m

ELEWACJA ZACHODNIA

