

LUBLIN UL. ZELWEROWICZA

## BA2 63,69 m<sup>2</sup>


PIĘTRO

| LP. | POW. UŻYTKOWA             | 63,69 m <sup>2</sup> |
|-----|---------------------------|----------------------|
| 1.1 | Przedpokój                | 7,72 m <sup>2</sup>  |
| 1.2 | Łazienka                  | 4,94 m <sup>2</sup>  |
| 1.3 | Pokój 1                   | 11,64 m <sup>2</sup> |
| 1.4 | Pokój 2                   | 10,21 m <sup>2</sup> |
| 1.5 | Salon z aneksem kuchennym | 29,18 m <sup>2</sup> |
|     | Balkon                    | 11,12 m <sup>2</sup> |

— Ścianki działowe

**Uwaga:** Podane na rysunku wymiary oraz powierzchnie pomieszczeń mają charakter projektowy i mogą nieznacznie różnić się od wymiarów i powierzchni w wybudowanym budynku. Umeblowanie jest tylko wizualizacją i nie stanowi oferty handlowej - ma jedynie charakter poglądowy, przybliżający wielkość mieszkania.

POŁOŻENIE LOKALU W BYDYNKU

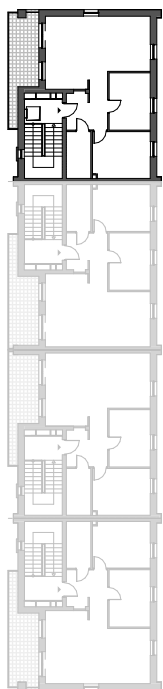



BUDYNEK BA

BUDYNEK BB

BUDYNEK BC

BUDYNEK BD

LOKALIZACJA BUDYNKU

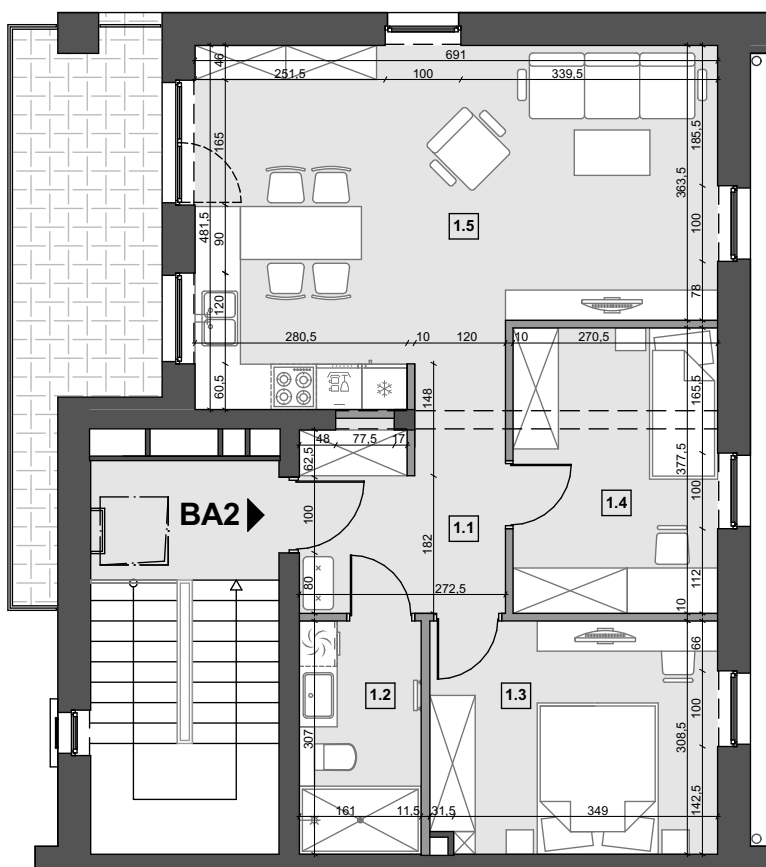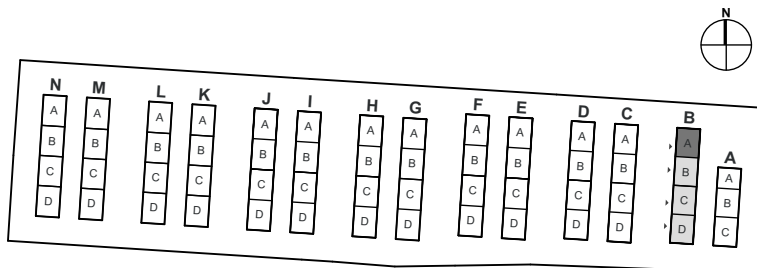

Skala 1:100

0m 1m 2m 5m

ELEWACJA ZACHODNIA

