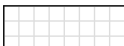


LUBLIN UL. ZELWEROWICZA

AA2 43,91 m²

PIĘTRO


LP.	POW. UŻYTKOWA	43,91 m ²
1.1	Salon z aneksem kuchennym	38,97 m ²
1.2	Łazienka	4,94 m ²
	Balkon	6,11 m ²

 - Przestrzeń do dowolnej aranżacji.
Wymiary siatki:  20 x 20 cm

 - Ścianki działowe

Uwaga: Podane na rysunku wymiary oraz powierzchnie pomieszczeń mają charakter projektowy i mogą nieznacznie różnić się od wymiarów i powierzchni w wybudowanym budynku. Umeblowanie jest tylko wizualizacją i nie stanowi oferty handlowej - ma jedynie charakter poglądowy, przybliżający wielkość mieszkania.

POŁOŻENIE LOKALU W BUDYNKU


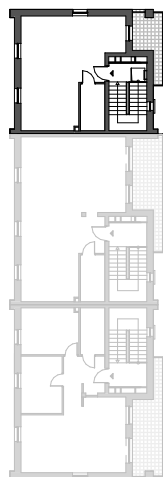


BUDYNEK AA

BUDYNEK AB

BUDYNEK AC

LOKALIZACJA BUDYNKU

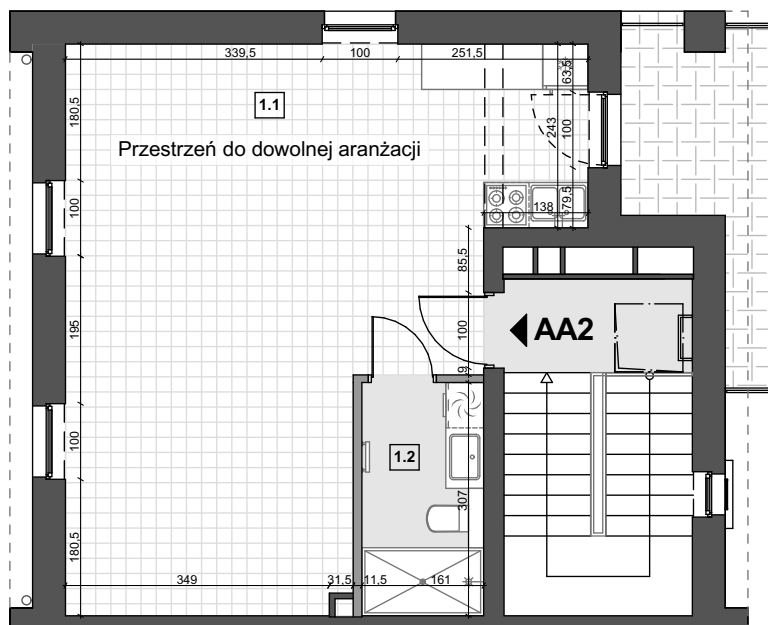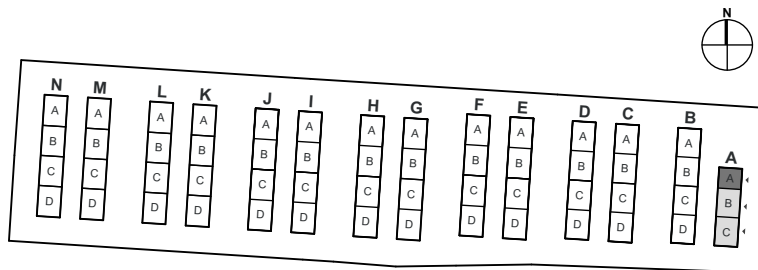

Skala 1:100

0m 1m 2m 5m

ELEWACJA WSCHODNIA

