

LUBLIN UL. ZELWEROWICZA

Garaż HD1

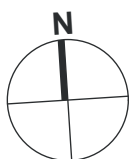
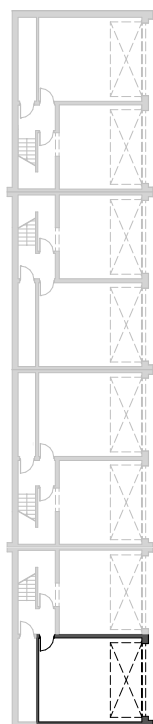
PIĘTRO -1
LP. POMIESZCZENIE
POW.[m²]

1	Garaż	38,77m ²
---	-------	---------------------

Uwaga: Podane na rysunku wymiary oraz powierzchnie pomieszczeń mają charakter projektowy i mogą nieznacznie różnić się od wymiarów i powierzchni w wybudowanym budynku.

Skala 1:100

0m 1m 2m 3m

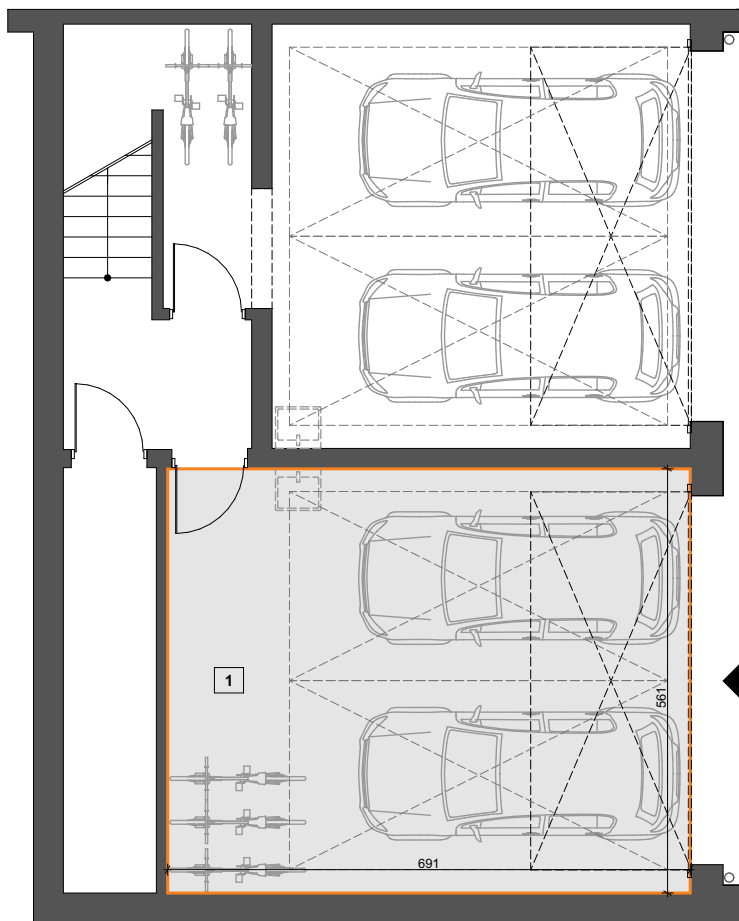

POŁOŻENIE GARAŻU W BYDYNKU


BUDYNEK HA

BUDYNEK HB

BUDYNEK HC

BUDYNEK HD


LOKALIZACJA BUDYNKU
