

LUBLIN UL. ZELWEROWICZA

PRZYKŁADOWA KONCEPCJA MIESZKANIA

DA2 64,48 m²



PIĘTRO

LP. POW. UŻYTKOWA 64,48 m²

1.1	Przedpokój	7,72 m ²
1.2	Łazienka	4,94 m ²
1.3	Pokój 1	11,64 m ²
1.4	Pokój 2	10,21 m ²
1.5	Pokój 3	10,29 m ²
1.6	Salon z aneksem kuchennym	19,68 m ²
	Balkon	11,45 m ²

— - Ścianki działowe


Uwaga: Podane na rysunku wymiary oraz powierzchnie pomieszczeń mają charakter projektowy i mogą nieznacznie różnić się od wymiarów i powierzchni w wybudowanym budynku. Umeblowanie jest tylko wizualizacją i nie stanowi oferty handlowej - ma jedynie charakter poglądowy, przybliżający wielkość mieszkania.

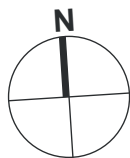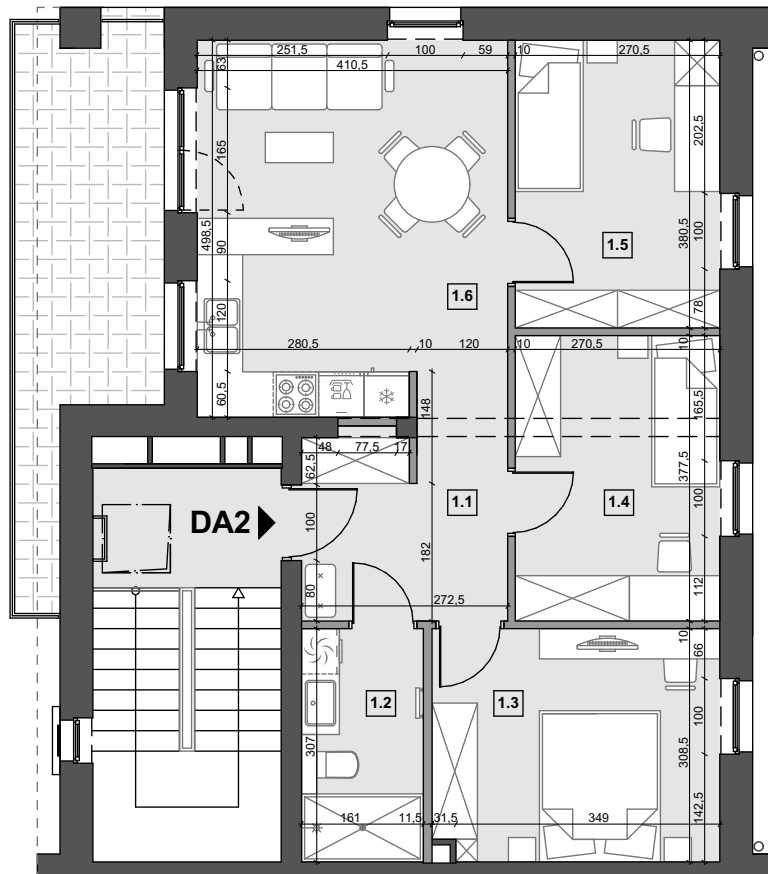

Skala 1:100

0m 1m 2m 5m

POŁOŻENIE LOKALU W BYDYNKU

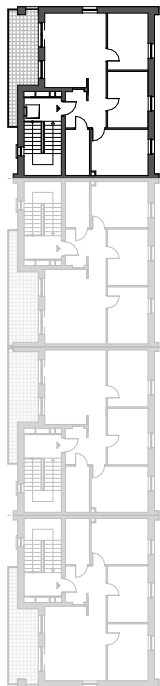


BUDYNEK DA

BUDYNEK DB

BUDYNEK DC

BUDYNEK DD

LOKALIZACJA BUDYNKU

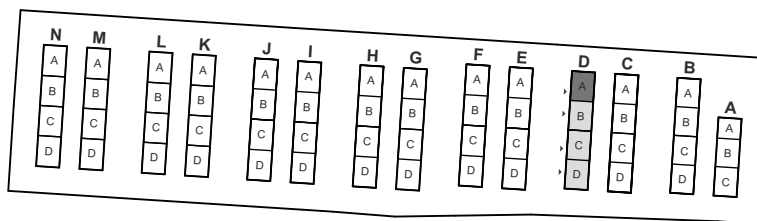

ELEWACJA ZACHODNIA

