



domlublin.pl
...bo mój dom to Lublin



Wzgórze Zelwerowicza

LUBLIN UL. ZELWEROWICZA

Garaż GB1


PIĘTRO -1

LP.	POMIESZCZENIE	POW.[m ²]
1	Garaż	38,77 m ²


Uwaga: Podane na rysunku wymiary oraz powierzchnie pomieszczeń mają charakter projektowy i mogą nieznacznie różnić się od wymiarów i powierzchni w wybudowanym budynku.

Skala 1:100

0m 1m 2m 3m

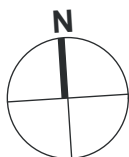

POŁOŻENIE GARAŻU W BUDYNKU

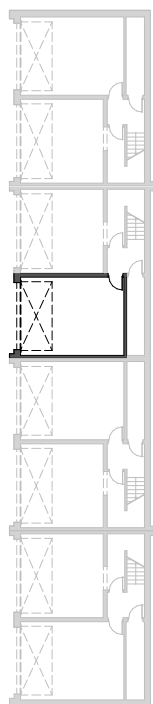


BUDYNEK GA



BUDYNEK GB

BUDYNEK GC

BUDYNEK GD

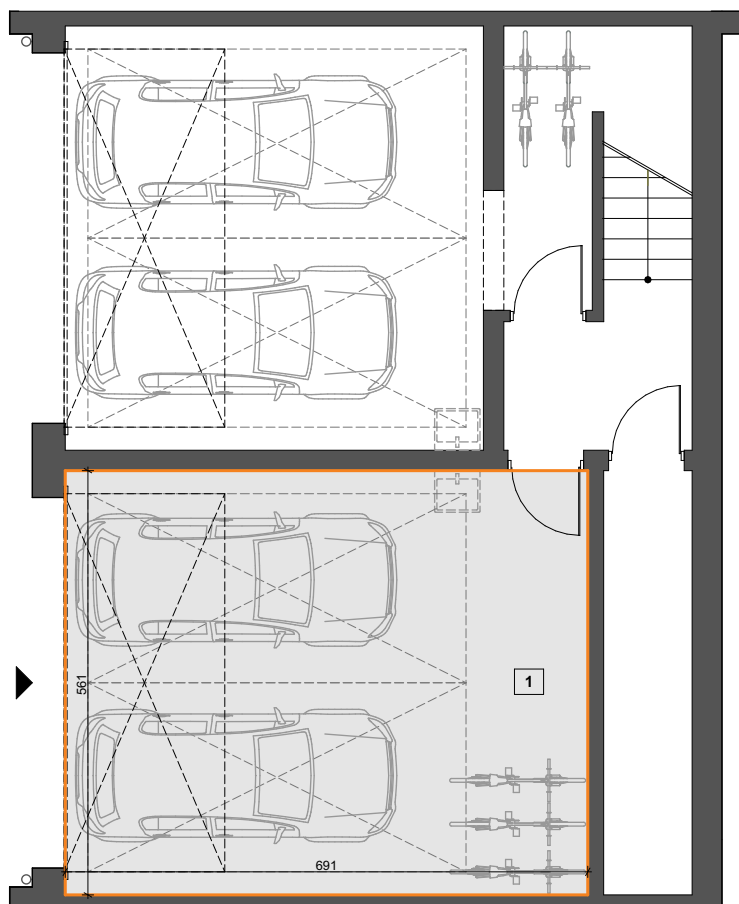

LOKALIZACJA BUDYNKU

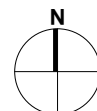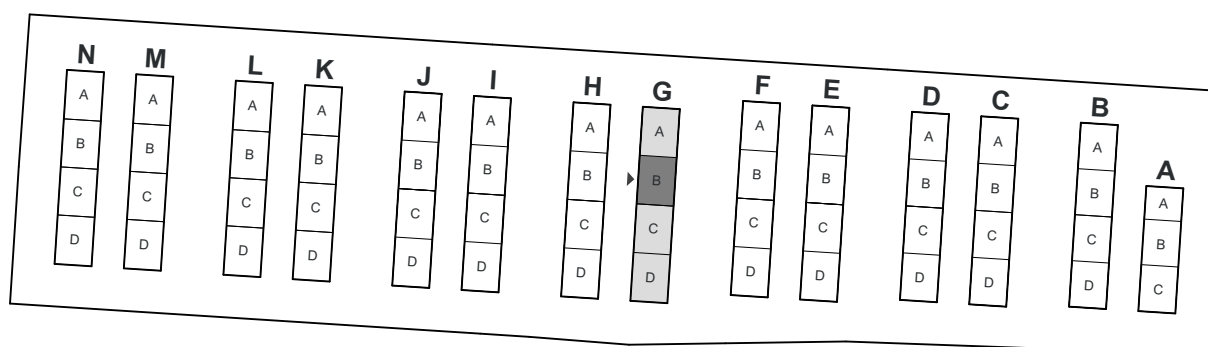

Biurow sprzedaży:

Lublin, ul. Królewska 8/1

81 503 24 95

grupa@domlublin.pl

www.domlublin.pl