

LUBLIN UL. ZELWEROWICZA

Garaż JD2


PIĘTRO -1

LP.	POMIESZCZENIE	POW.[m ²]
1	Garaż	32,45 m ²


Uwaga: Podane na rysunku wymiary oraz powierzchnie pomieszczeń mają charakter projektowy i mogą nieznacznie różnić się od wymiarów i powierzchni w wybudowanym budynku.

Skala 1:100

0m 1m 2m 3m

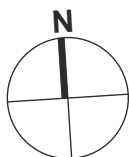

POŁOŻENIE GARAŻU W BYDYNKU

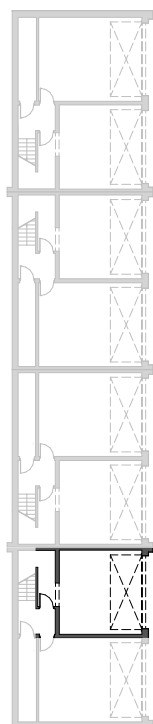


BUDYNEK JA

BUDYNEK JB

BUDYNEK JC

BUDYNEK JD

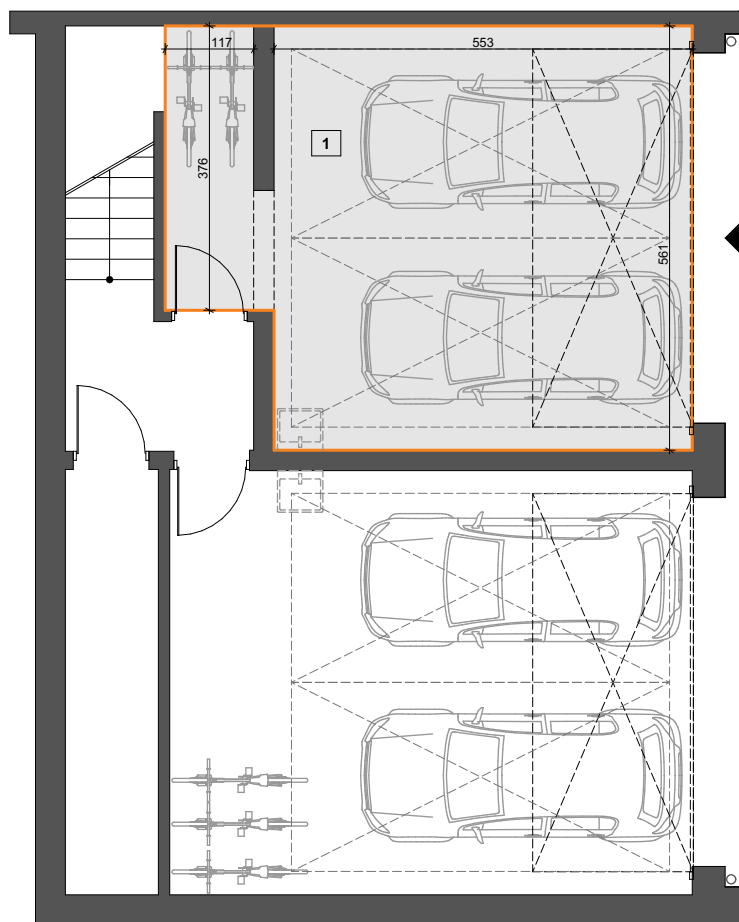

LOKALIZACJA BUDYNKU

