


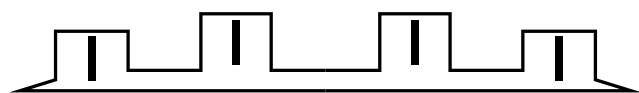

domlublin.pl
...bo mój dom to Lublin



Wzgórze Zelwerowicza

LUBLIN UL. ZELWEROWICZA

Garaż BC2


PIĘTRO -1

LP.	POMIESZCZENIE	POW.[m ²]
1	Garaż	33,27 m ²


Uwaga: Podane na rysunku wymiary oraz powierzchnie pomieszczeń mają charakter projektowy i mogą nieznacznie różnić się od wymiarów i powierzchni w wybudowanym budynku.

Skala 1:100

0m 1m 2m 3m

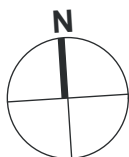

POŁOŻENIE GARAŻU W BUDYNKU

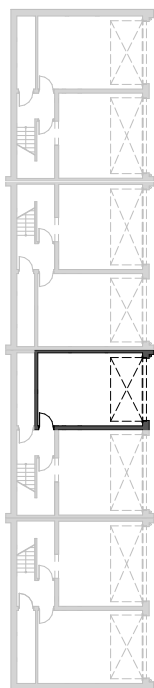


BUDYNEK BA

BUDYNEK BB

BUDYNEK BC

BUDYNEK BD

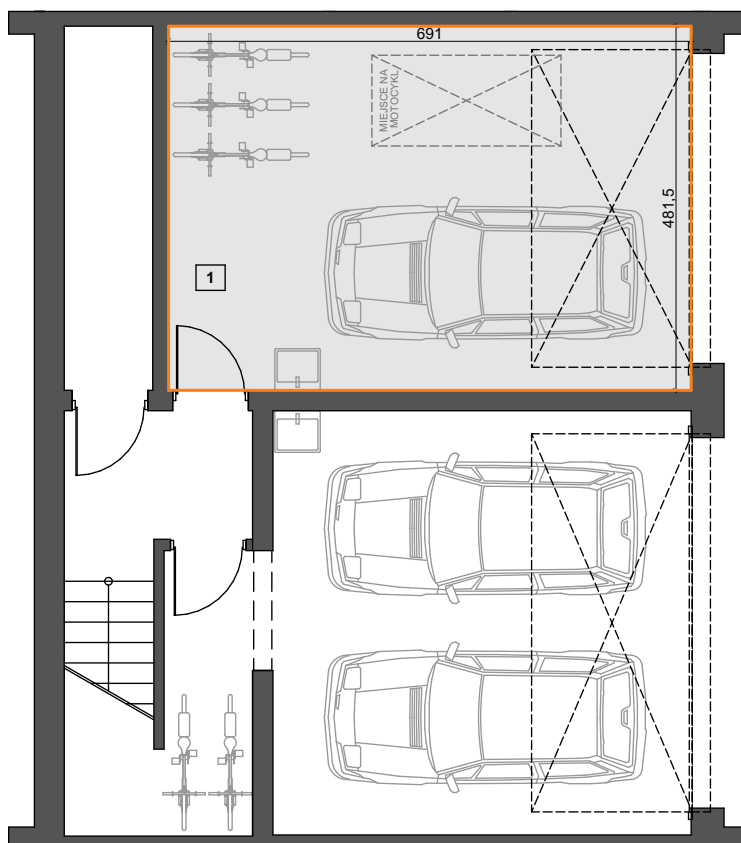

LOKALIZACJA BUDYNKU

