


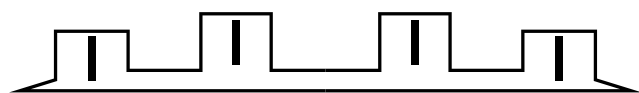

domlublin.pl
...bo mój dom to Lublin



Wzgórze Zelwerowicza

LUBLIN UL. ZELWEROWICZA

JB1 69,25 m²


PARTER

LP.	POW. UŻYTKOWA	69,25 m ²
0.1	Przedpokój	7,72 m ²
0.2	Łazienka	4,94 m ²
0.3	Pokój 1	11,74 m ²
0.4	Pokój 2	11,09 m ²
0.5	Salon z aneksem kuchennym	33,76 m ²
	Taras zielony	wg PZT

— Ścianki działowe

Uwaga: Podane na rysunku wymiary oraz powierzchnie pomieszczeń mają charakter projektowy i mogą nieznacznie różnić się od wymiarów i powierzchni w wybudowanym budynku. Umeblowanie jest tylko wizualizacją i nie stanowi oferty handlowej - ma jedynie charakter poglądowy, przybliżający wielkość mieszkania.

POŁOŻENIE LOKALU W BUDYNKU

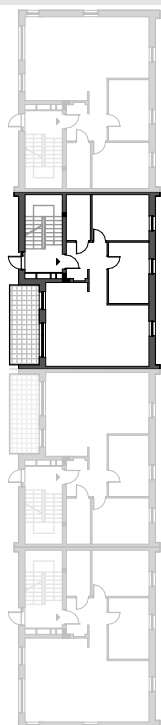


BUDYNEK JA


BUDYNEK JB

BUDYNEK JC

BUDYNEK JD

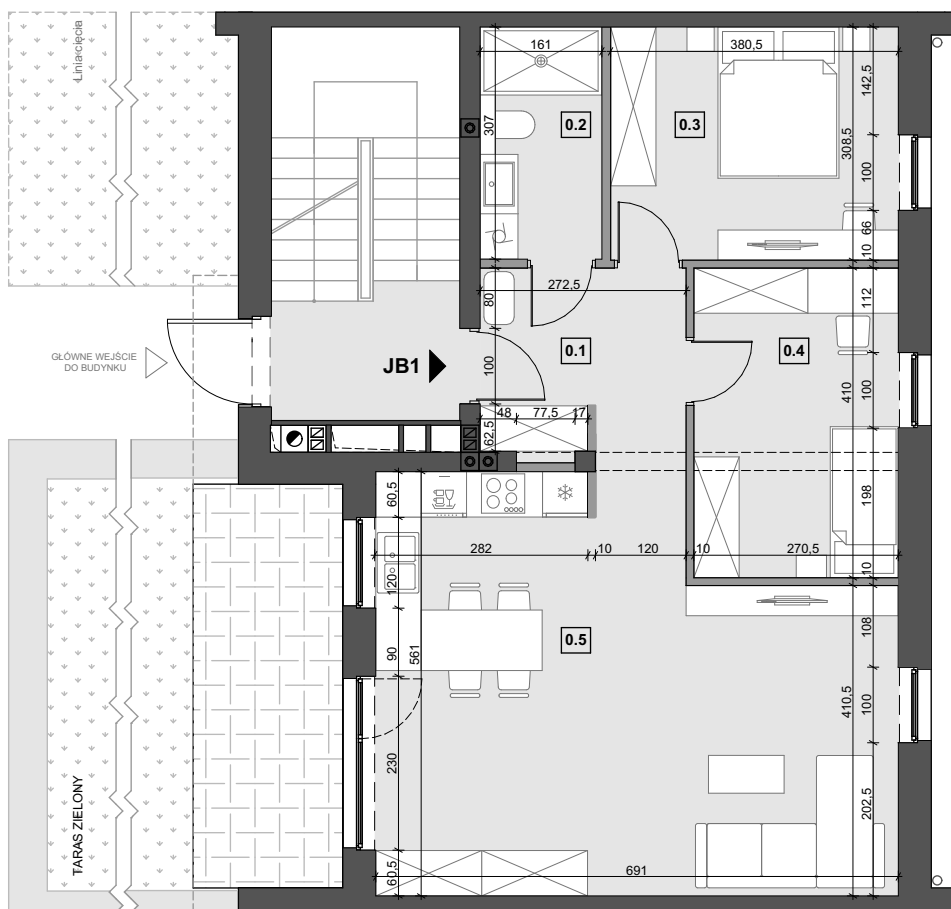

Skala 1:100

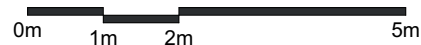

ELEWACJA ZACHODNIA



Biurow sprzedaży:

📍 Lublin, ul. Królewska 8/1

☎ 81 503 24 95

✉ grupa@domlublin.pl

🌐 www.domlublin.pl