

LUBLIN UL. ZELWEROWICZA

# Garaż CD1

PIĘTRO -1


LP. POMIESZCZENIE POW.[m<sup>2</sup>]

|   |       |                      |
|---|-------|----------------------|
| 1 | Garaż | 32,45 m <sup>2</sup> |
|---|-------|----------------------|


Uwaga: Podane na rysunku wymiary oraz powierzchnie pomieszczeń mają charakter projektowy i mogą nieznacznie różnić się od wymiarów i powierzchni w wybudowanym budynku.

Skala 1:100

0m 1m 2m 3m

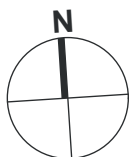

POŁOŻENIE GARAŻU W BUDYNKU

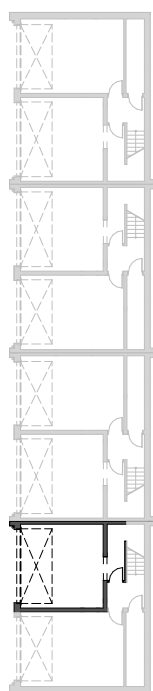


BUDYNEK CA

BUDYNEK CB

BUDYNEK CC

BUDYNEK CD

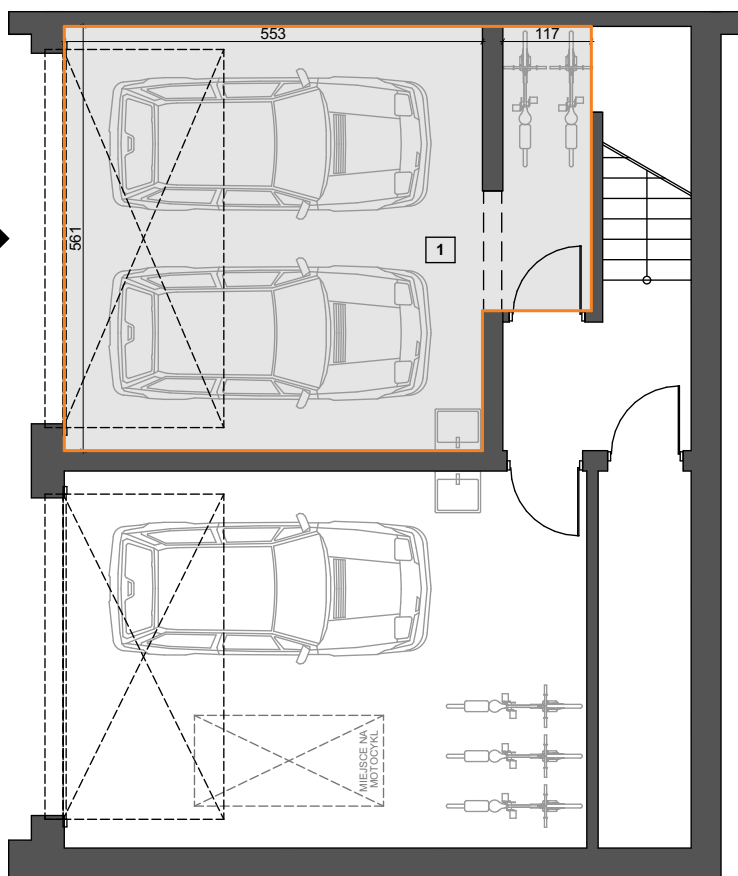

LOKALIZACJA BUDYNKU

